

# 國立中興大學 110 年改善無障礙校園環境

## 成果報告

指導單位：教育部

承辦單位：國立中興大學

中華民國 111 年 2 月

## 目錄

第一章 計畫說明.....2

第二章 改善成果說明 .....3-7

附錄： 人行道無障礙修平面圖

## 第一章 計畫說明

本校理學大樓及資訊大樓廣場既有人行道因建築物不同時間興建，既有無障礙設施通道無法連結、既有步道鋪面不利於輪椅使用、透水面積與無障礙通路競合問題、因應教師及學生使用需求，故辦理本次無障礙校園改善。

本次改善位置為「理學大樓及資訊大樓北側人行道改善工程」，核定計畫期程為 110 年 4 月 1 日至 110 年 12 月 31 日，計畫總經費為新台幣 289 萬 8,337 元，教育部補助 200 萬元，學校自籌 89 萬 8,337 元。

本案改善通無障礙通道共計 5 處，工程於 110 年 7 月 21 日開工，110 年 10 月 22 日竣工，並於 110 年 11 月 22 日驗收完成。

## 第二章 改善成果

本案人行道整修施工改善成果說明如下：

改善位置 1: 理學大樓北側原本設置花台，人行道無法暢通，經整修通道可通行，斜坡道設置無障礙標誌及導盲磚。

	<p>說明：施工前</p>	<p>工程名稱：理學大樓及資訊大樓北側人行道無障礙工程</p>
	<p>說明：施工後</p>	

改善位置 2: 連接理學大樓與資訊大樓人行道原為階梯，輪椅無法通行，  
施工將階梯改為斜坡道，斜坡道設置無障礙標誌。



說明：施工前

工程名稱：理學大樓及資訊大樓北側人行道無障礙工程



說明：施工後

改善位置 3: 資訊大樓北側人行道原為階梯，輪椅無法通行，施工將階梯改為斜坡道，斜坡道設置無障礙標誌。

	<p>說明：施工前</p> <p>工程名稱：理學大樓及資訊大樓北側人行道無障礙工程</p>
	<p>說明：施工後</p>

改善位置 4: 資訊大樓斜坡道不符合設置規範，改善後斜坡道設置無障礙標誌及導盲磚。



說明：施工前

工程名稱：理學大樓及資訊大樓北側人行道無障礙工程



說明：施工後

改善位置 5: 資訊大樓 1 樓連接室外通道現況為階梯，輪椅無法通行，施工將階梯改為斜坡道兩側並設扶手。




說明：施工前

工程名稱：理學大樓及資訊大樓北側人行道無障礙工程



說明：施工後



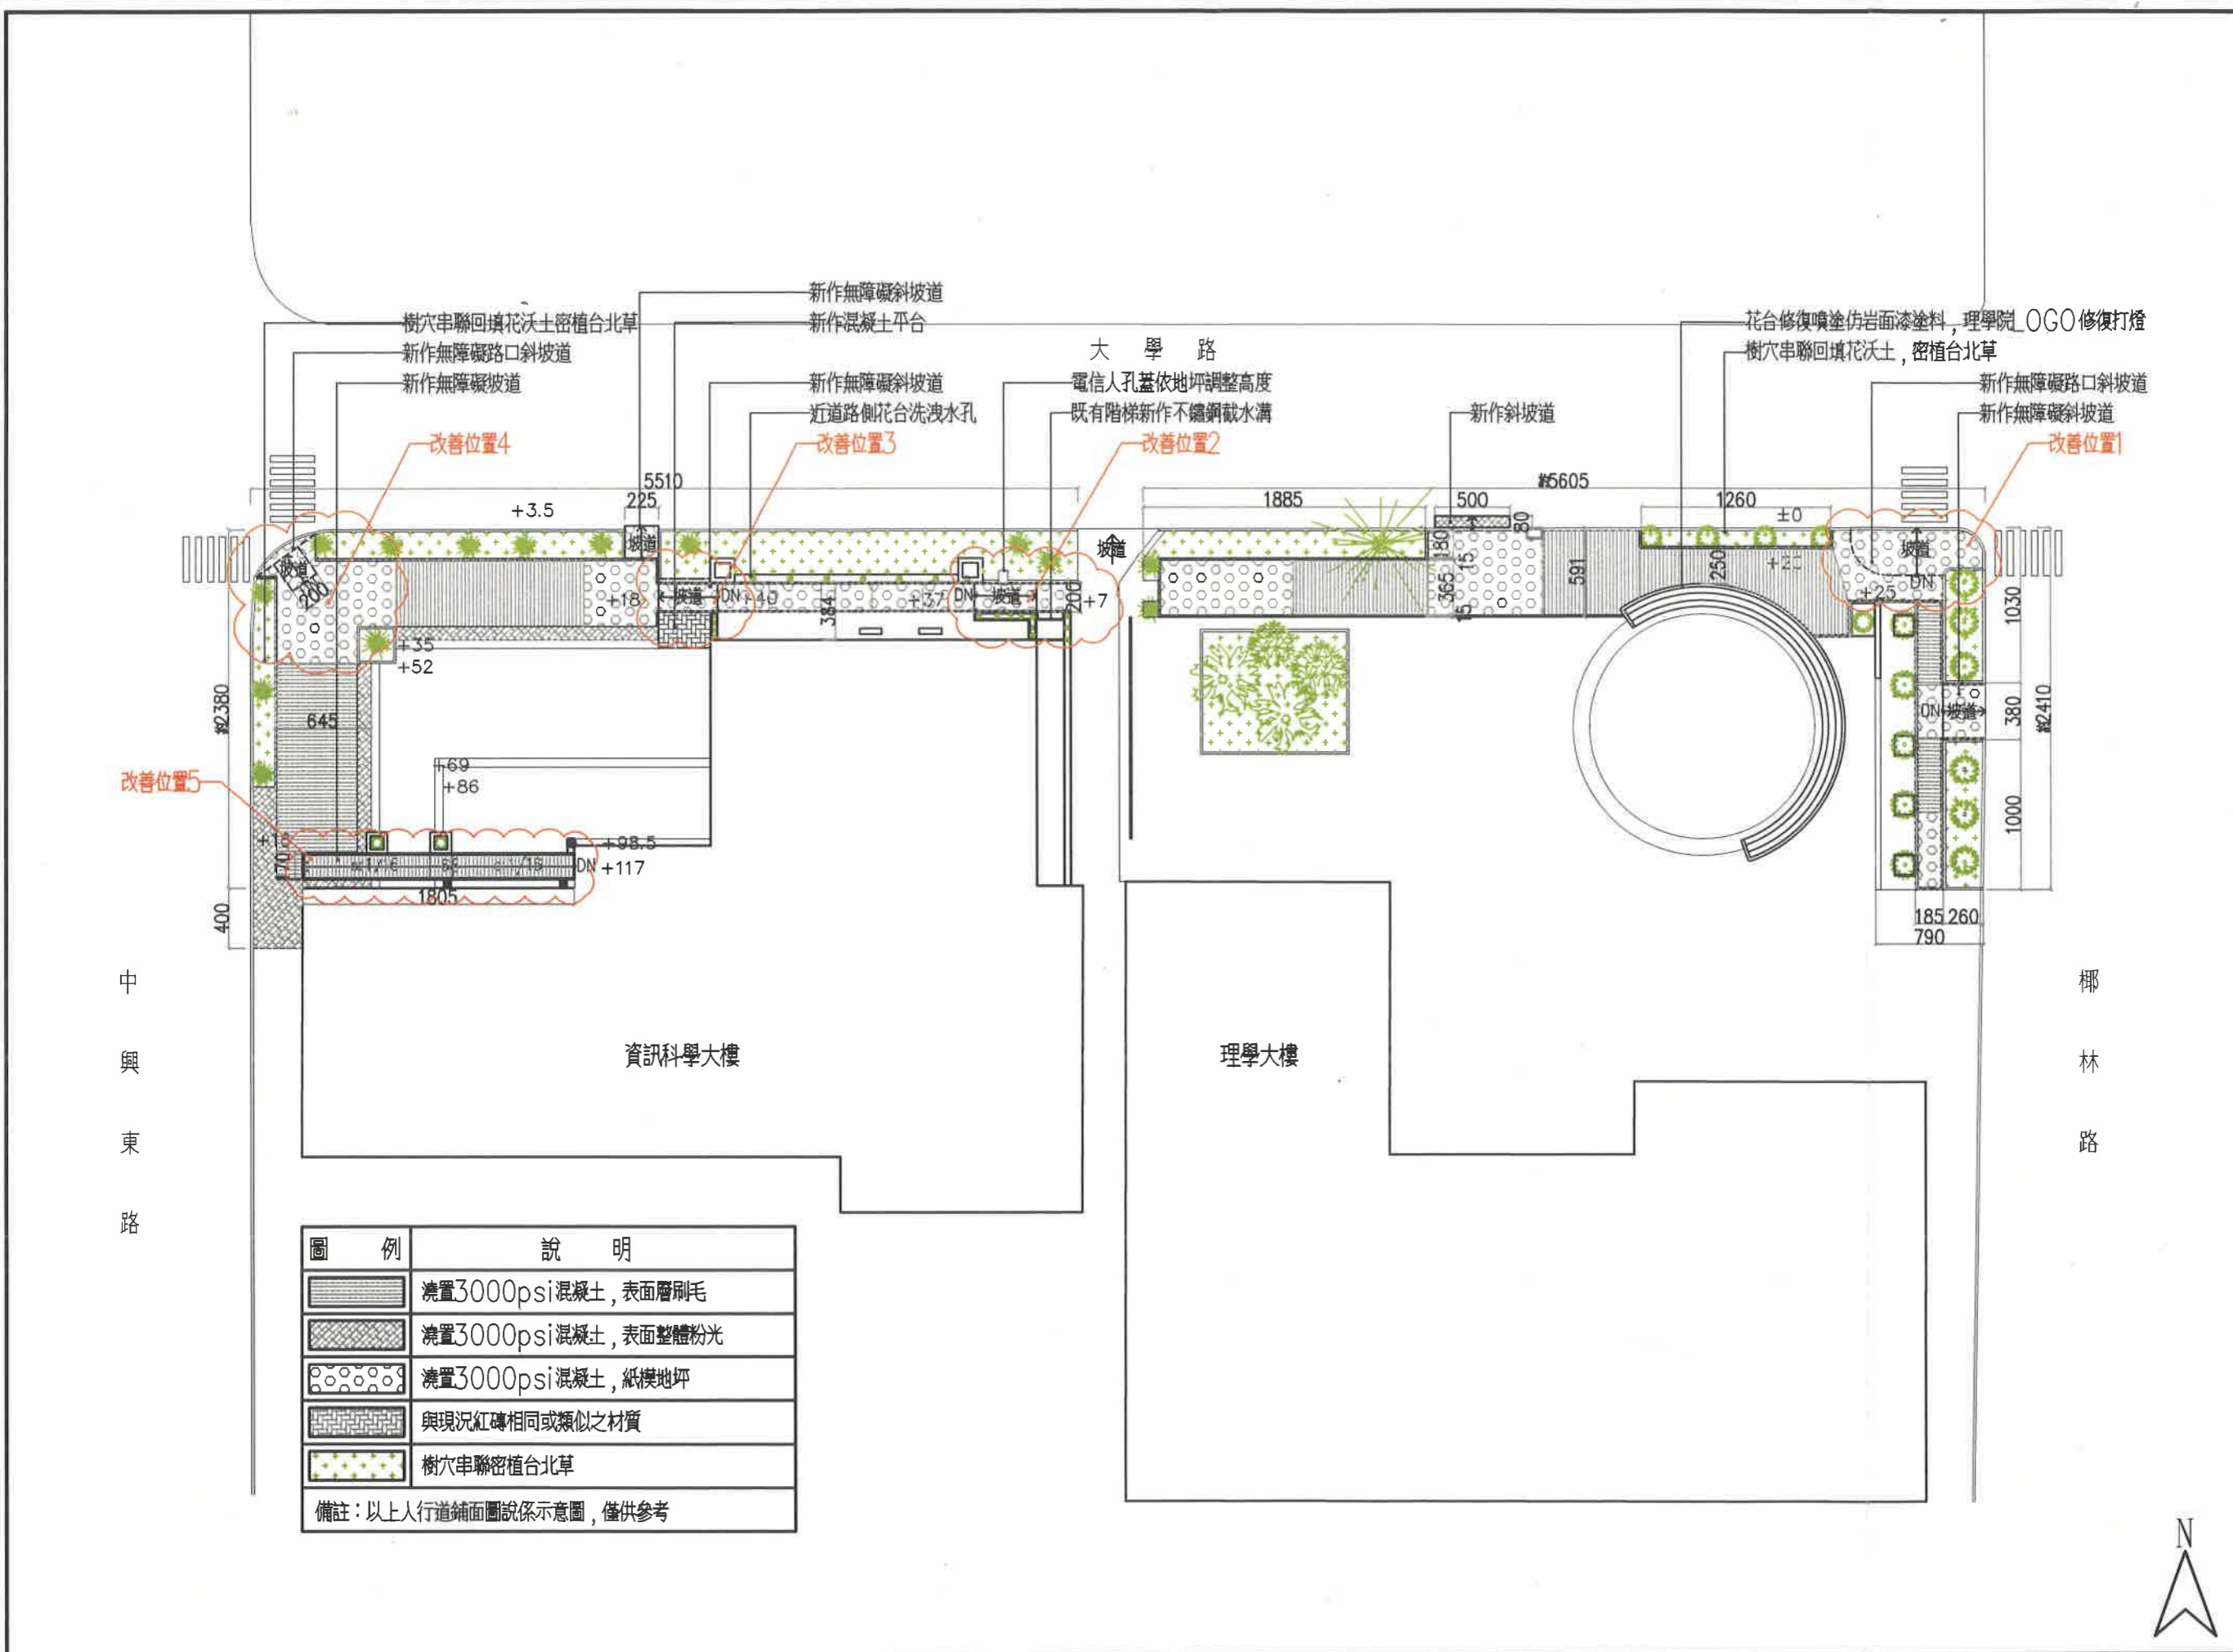

圖例	說明
	澆置3000psi混凝土，表面層刷毛
	澆置3000psi混凝土，表面整體粉光
	澆置3000psi混凝土，紙模地坪
	與現況紅磚相同或類似之材質
	樹穴串聯密植台北草

備註：以上人行道鋪面圖說係示意圖，僅供參考

編號 JOB NO.

圖面修正 REVISIONS

---

備註  
 本圖所屬配合其他施工說明及合約條件  
 共同工程合約之一部份，有求一致之見  
 解，如有不明之處請洽本圖設計人或  
 業主。如有不明之處請洽本圖設計人或  
 業主。如有不明之處請洽本圖設計人或  
 業主。如有不明之處請洽本圖設計人或  
 業主。

工程名稱  
 PROJECT  
**國立中興大學**  
 理學大樓及  
 資訊大樓北側  
 人行道無障礙工程

圖名 SHEET TITLE  
 人行道無障礙工程  
 整修後全區平面圖

楊雪雲  
 建築師事務所  
  
 都市·建築  
 體育·室內  
 規劃設計

TEL: (02)2834-0841 ; FAX: (02)2834-0878  
 TEL: (04)2247-6400 ; FAX: (04)2247-7430

結構  
 STRUCTURAL  
 水電  
 E & P  
 空調  
 H.V.A.C.  
 景觀  
 LANDSCAPE

日期  
 DATE  
 核准  
 APPROVAL BY  
 計劃經理  
 PROJECT MANAGER  
 設計  
 DESIGN BY  
 繪圖  
 CHECK BY  
 繪圖  
 DRAWN BY

簽章 SIGN

---

圖號  
 DRAWING NO.  
 張數  
 SHEET NO.

人行道無障礙工程整修後全區平面圖

A1 s:1/200 UNIT=cm  
 A3 s:1/400

